



Hovedbygg og Gjestehus Strand 1. etg.




Hovedbygg og Gjestehus Strand 2. etg.

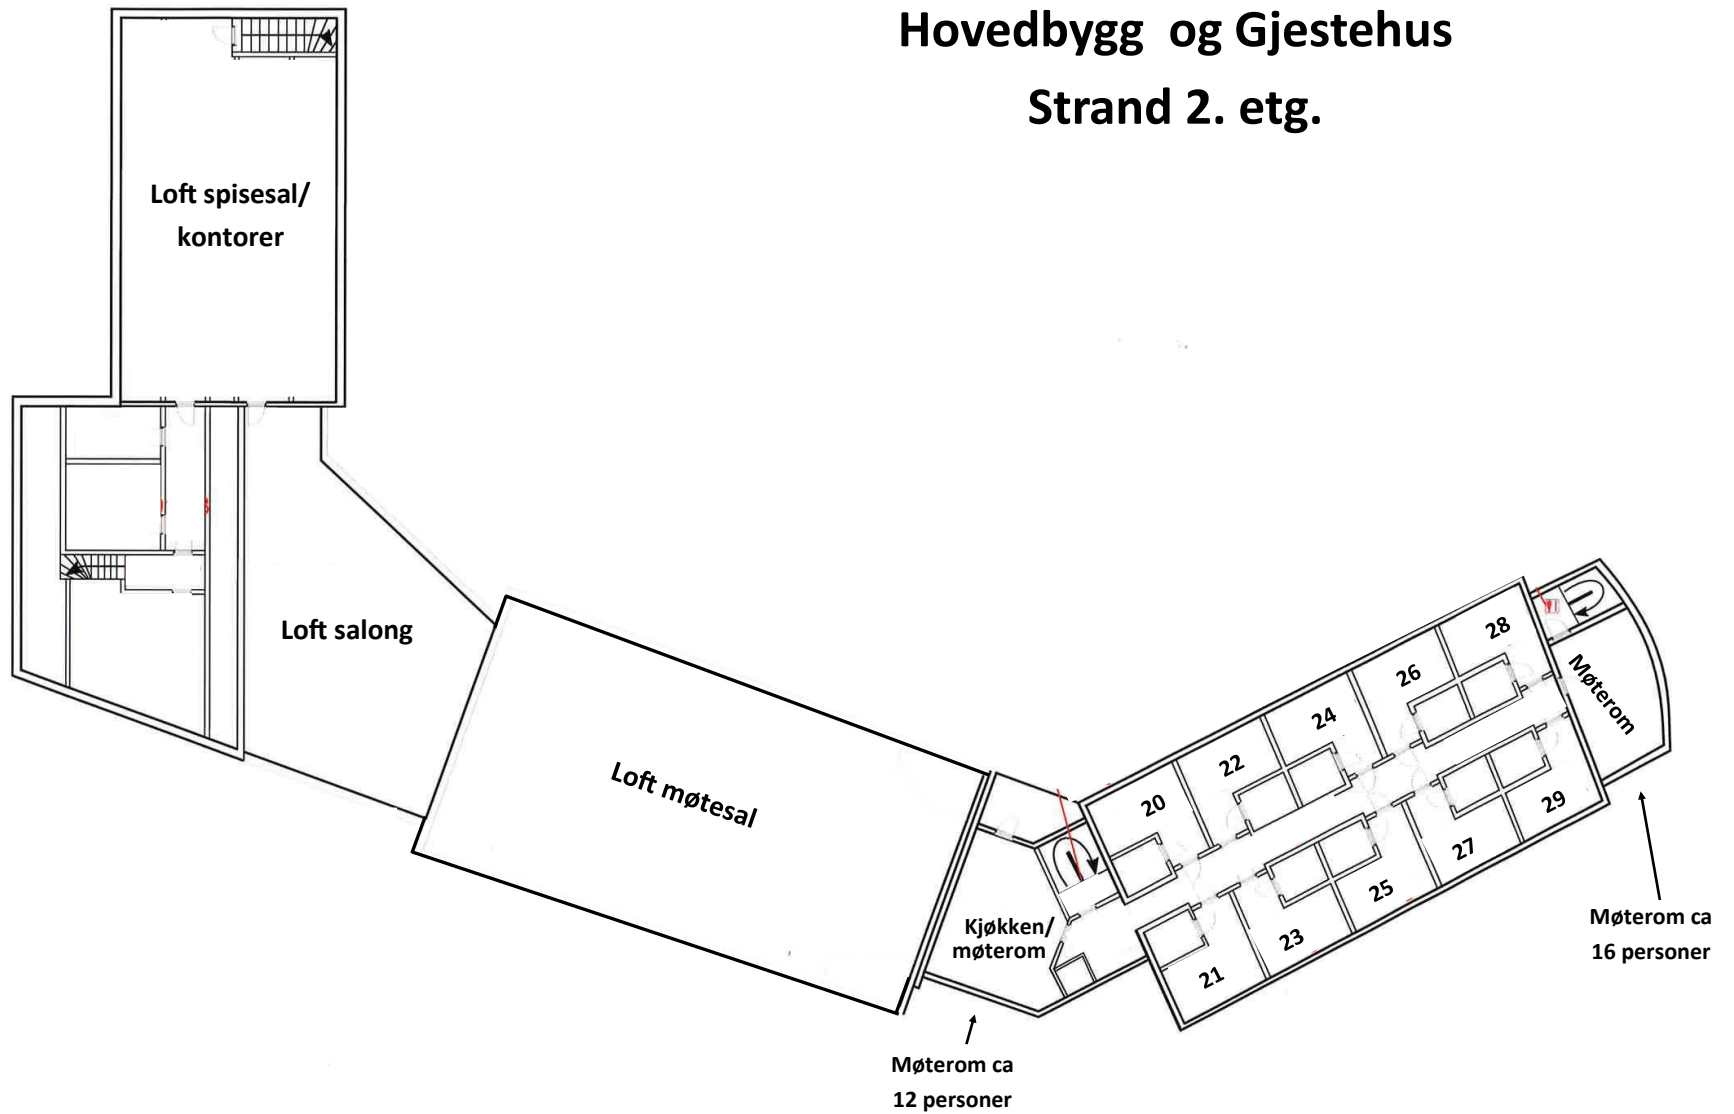

Hytte 2, 3 og 4.

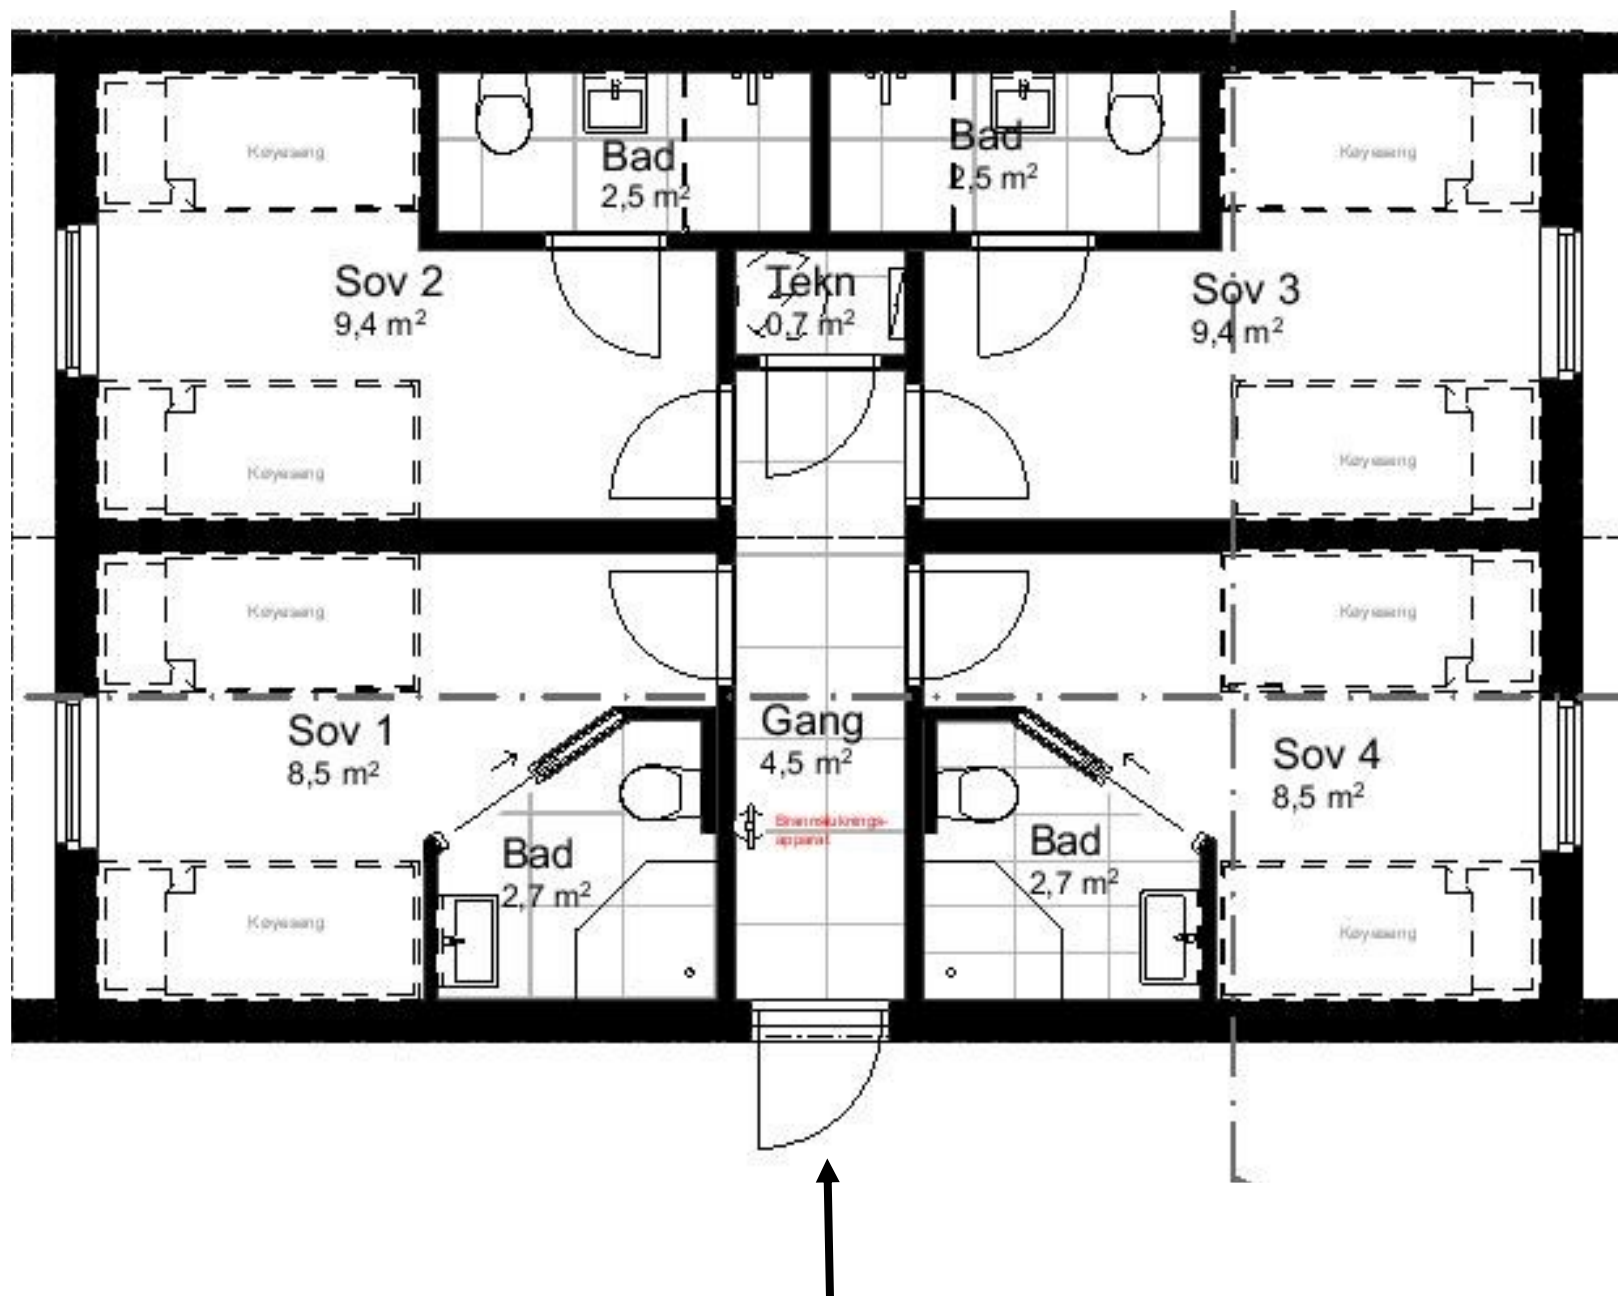

Hytte 5/Møterom 25-30 stk m/kjøkken

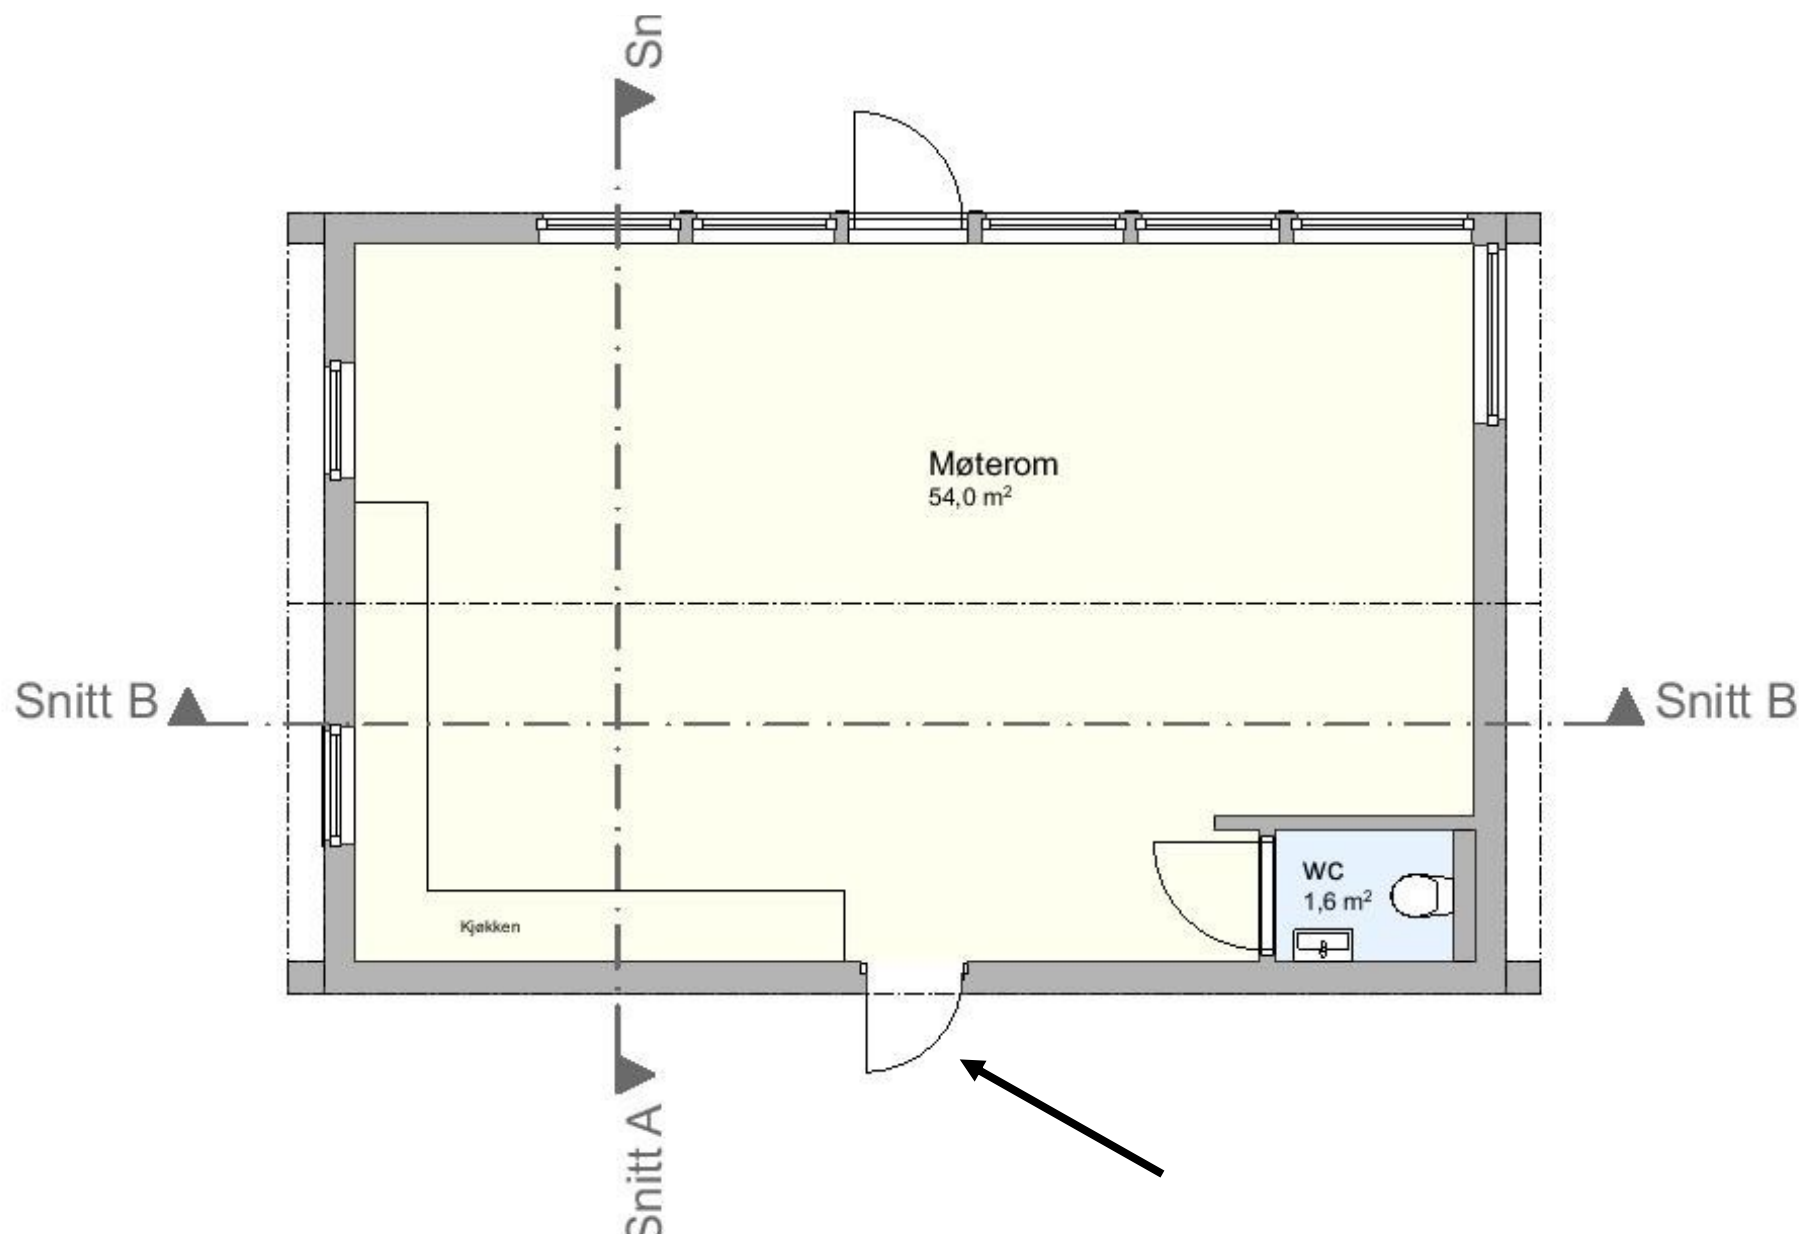

Gammel bestyrbolig

Her finnes et møterom med plass til ca 20 stk. Det finnes også en mindre stue med plass til 15-20 stk + en stue med plass til 5-6 stk. Det finnes et lite kjøkken og toalett i bygget.